


# COMUNE DI CECCANO

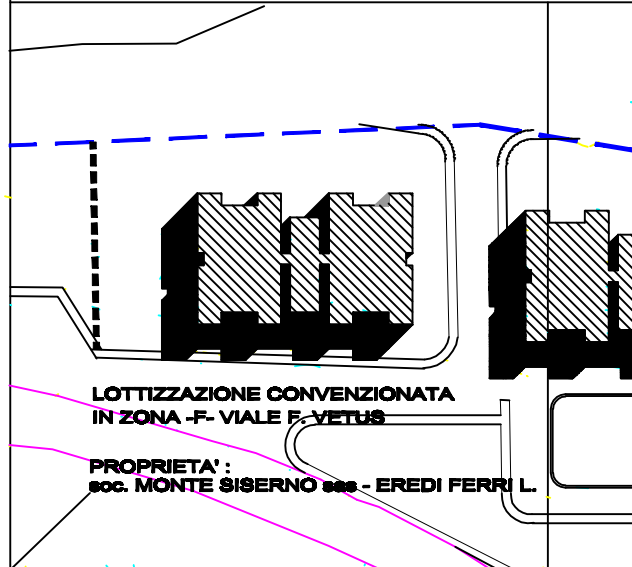


LOTTIZZAZIONE CONVENZIONATA  
IN ZONA -F- VIALE F. VETUS

PROPRIETA' :  
soc. MONTE SISERNO sas - EREDI FERRI L.

TAV. 1 PROGETTISTI  
**ARCH. MAURO REGOLO**

SCALA  
1:500

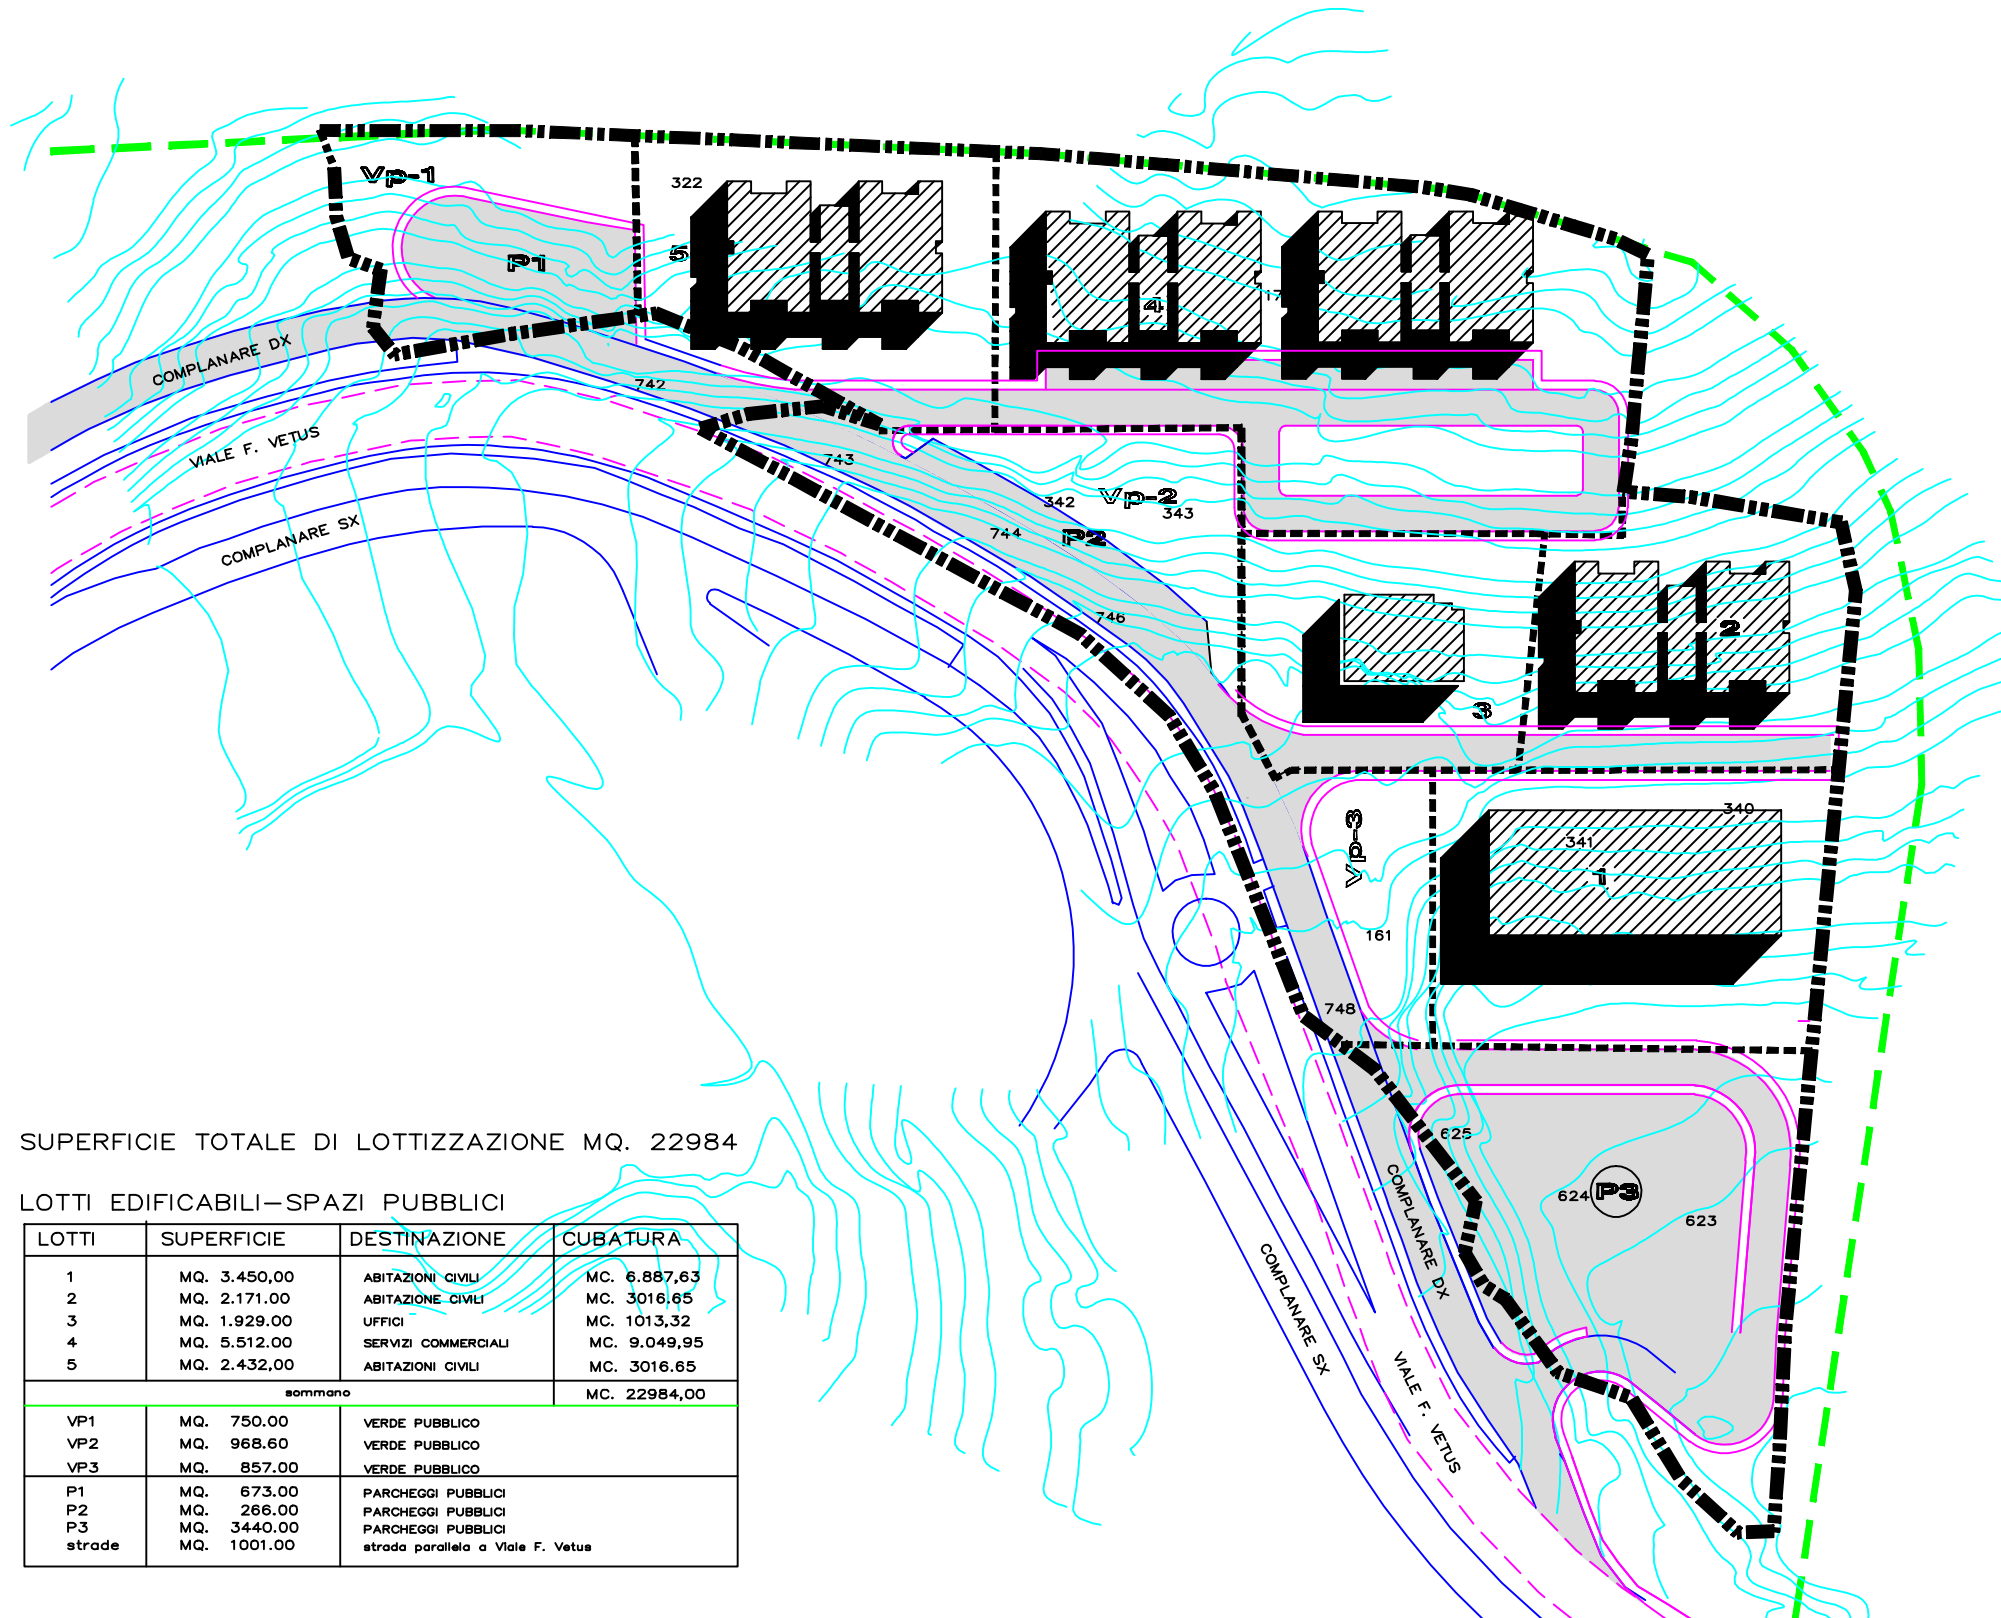

SUPERFICIE TOTALE DI LOTTIZZAZIONE MQ. 22984

LOTTE EDIFICABILI- SPAZI PUBBLICI

LOTTE	SUPERFICIE	DESTINAZIONE	CUBATURA
1	MQ. 3.450,00	ABITAZIONI CIVILI	MC. 6.887,63
2	MQ. 2.171,00	ABITAZIONE CIVILI	MC. 3016,65
3	MQ. 1.929,00	UFFICI	MC. 1013,32
4	MQ. 5.512,00	SERVIZI COMMERCIALI	MC. 9.049,95
5	MQ. 2.432,00	ABITAZIONI CIVILI	MC. 3016,65
sommano			MC. 22984,00
VP1	MQ. 750,00	VERDE PUBBLICO	
VP2	MQ. 968,60	VERDE PUBBLICO	
VP3	MQ. 857,00	VERDE PUBBLICO	
P1	MQ. 673,00	PARCHEGGI PUBBLICI	
P2	MQ. 266,00	PARCHEGGI PUBBLICI	
P3	MQ. 3440,00	PARCHEGGI PUBBLICI	
strade	MQ. 1001,00	strada parallela a Viale F. Vetua	

- LIMITE ZONA -F-
- LIMITE DI PIANO DI LOTTIZZAZIONE
- LIMITE DI LOTTO
- VIABILITA' PARCHEGGI
- VERDE PUBBLICO
- INGOMBRI FABBRICATI